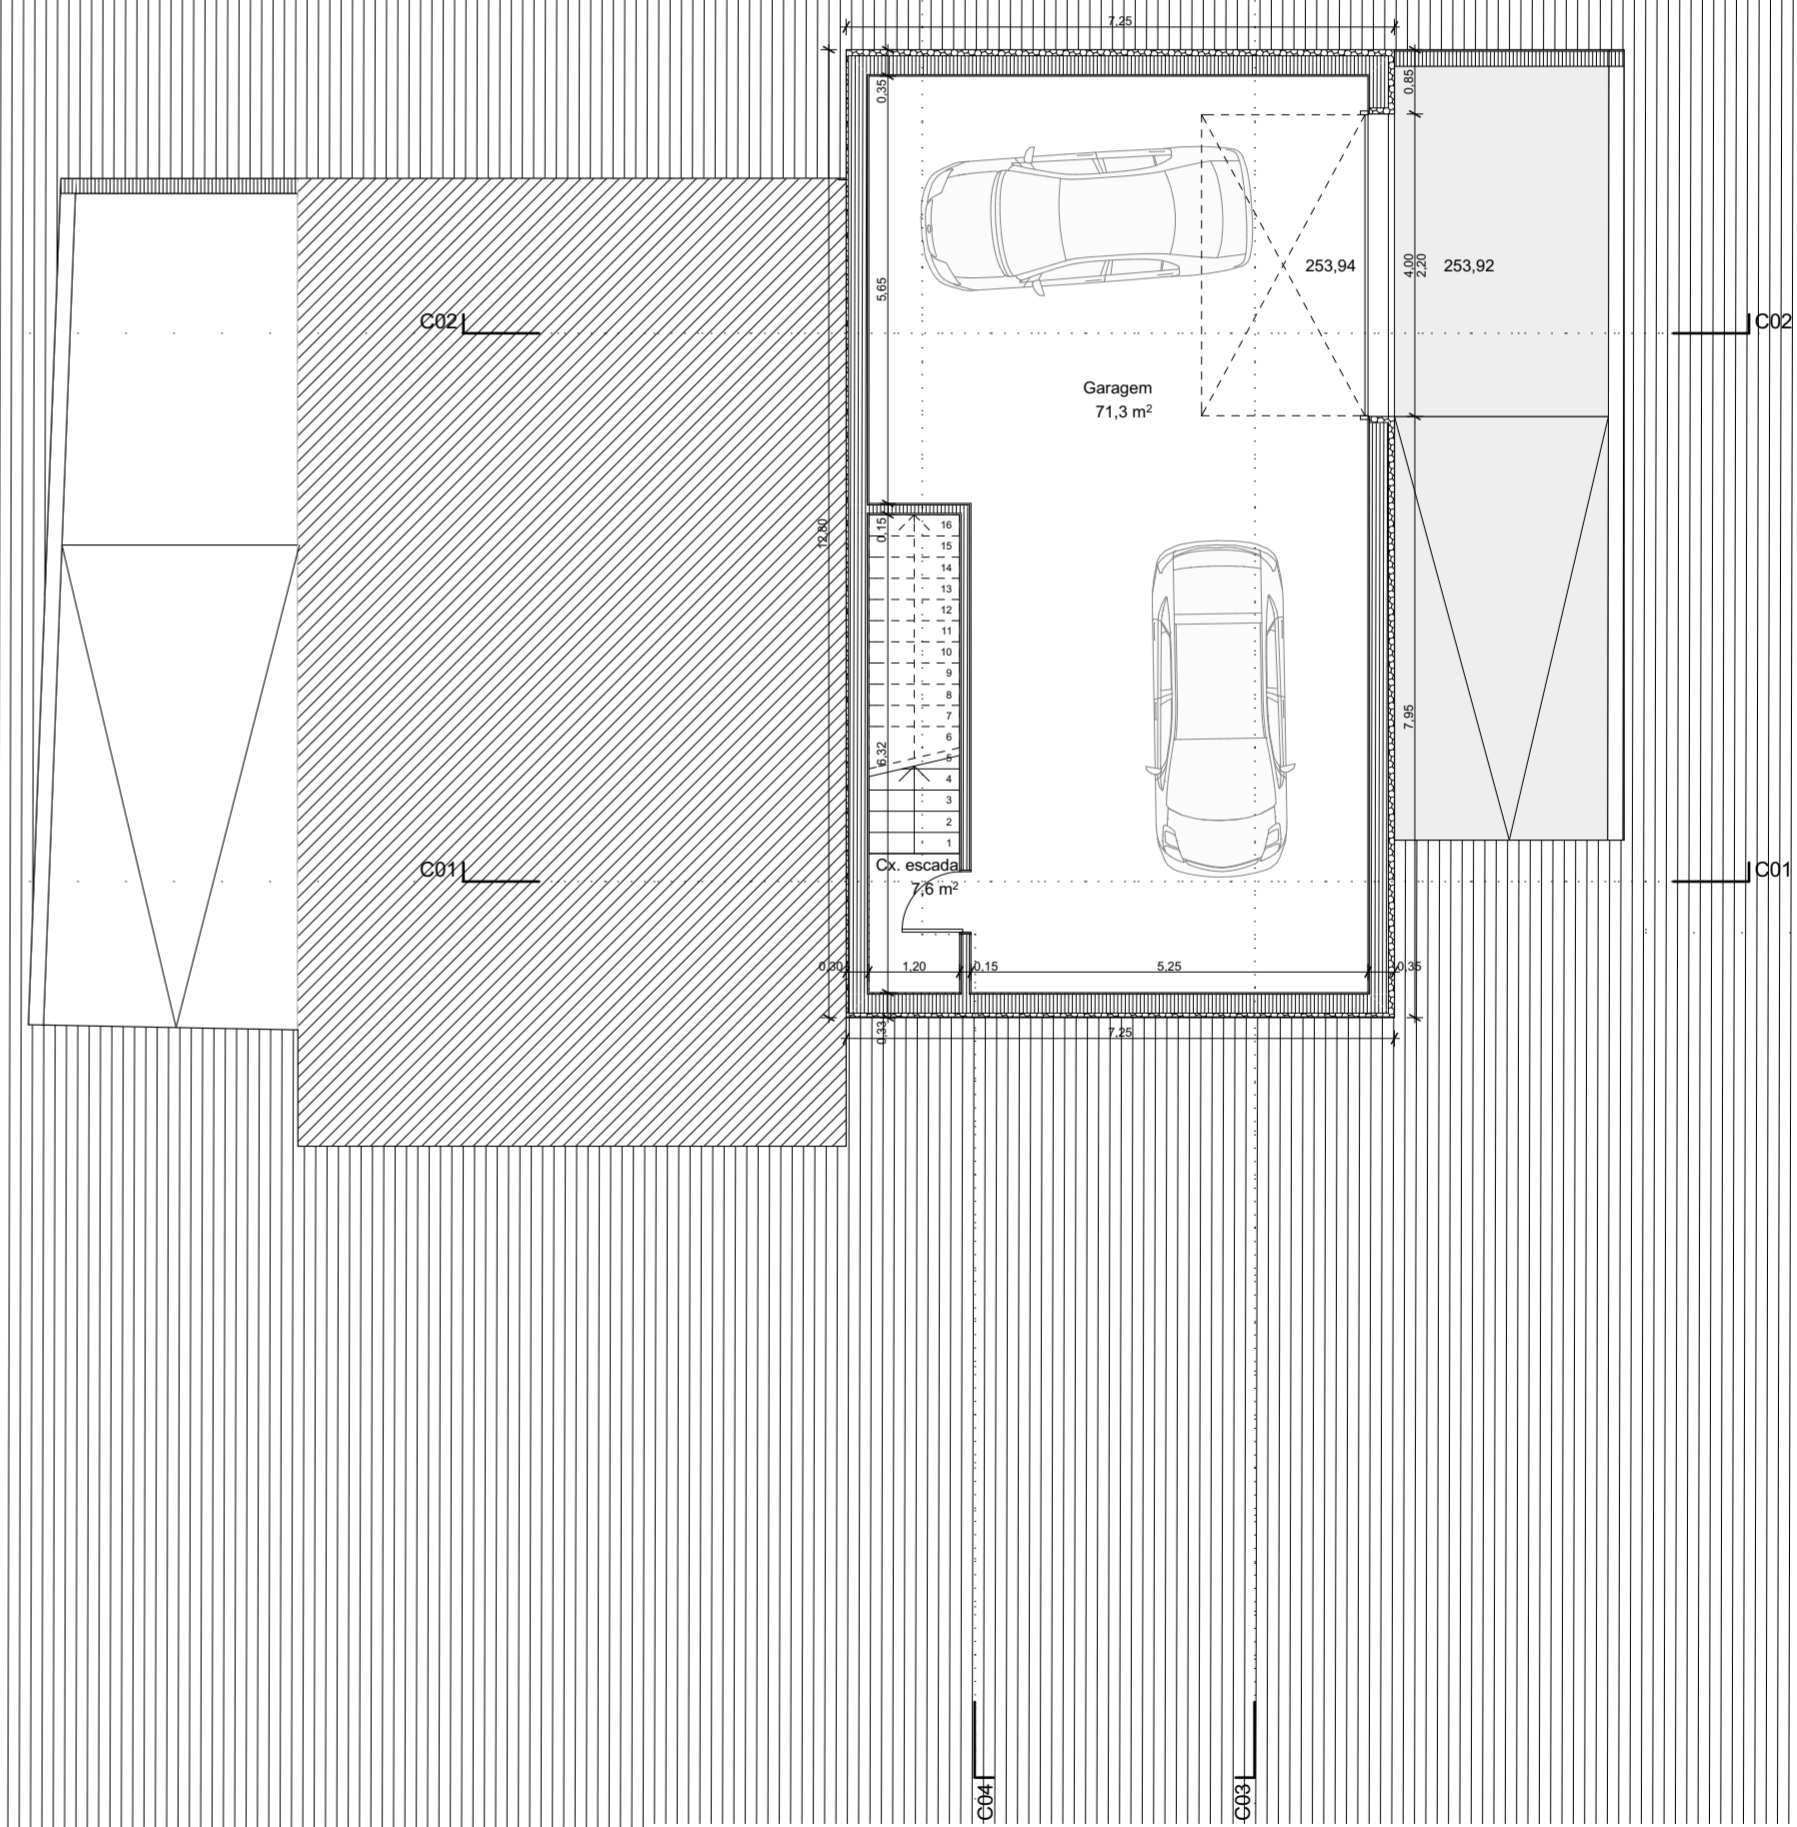

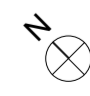


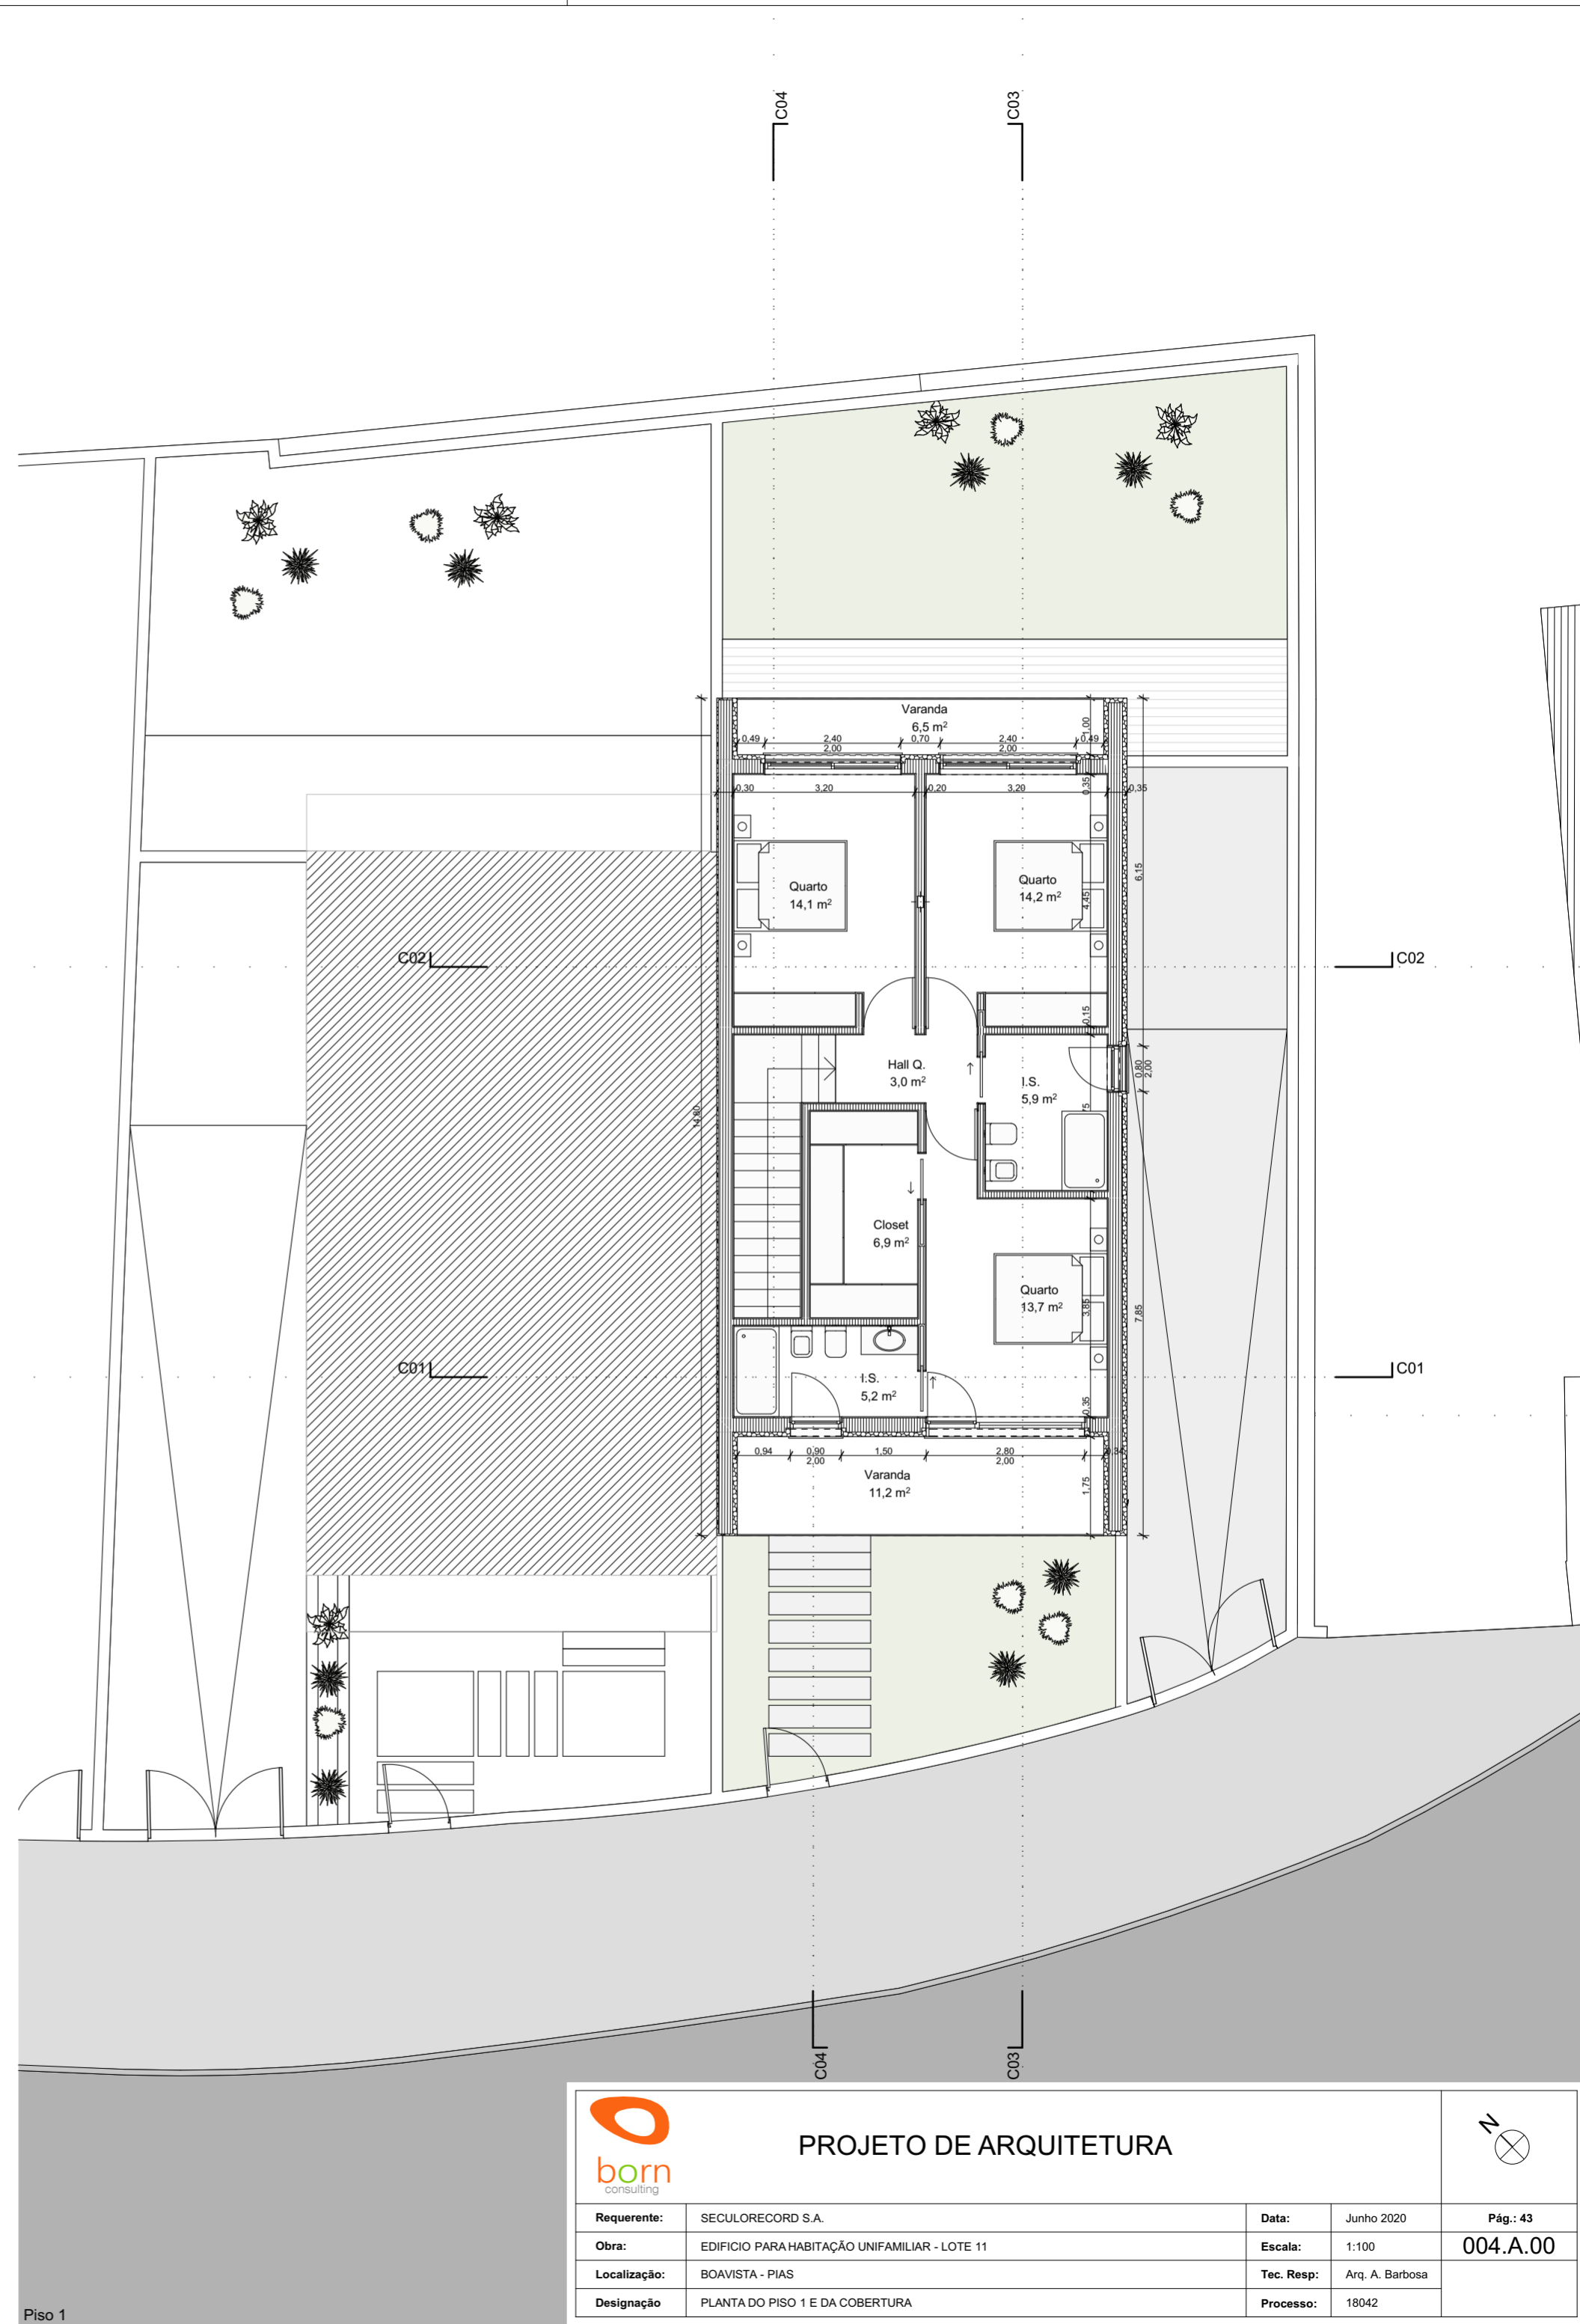




Cave



		PROJETO DE ARQUITETURA		
Requerente: SECULORECORD S.A.	Data: Junho 2020	Pág.: 42		
Obra: EDIFÍCIO PARA HABITAÇÃO UNIFAMILIAR - LOTE 11	Escala: 1:100	003.A.00		
Localização: BOAVISTA - PIAS	Tec. Resp.: Arq. A. Barbosa			
Designação: PLANTA DO PISO -1 e 0	Processo: 18042			

Piso 0



		PROJETO DE ARQUITETURA		
Requerente:	SECULORECORD S.A.	Data:	Junho 2020	Pág.: 43
Obra:	EDIFÍCIO PARA HABITAÇÃO UNIFAMILIAR - LOTE 11	Escala:	1:100	004.A.00
Localização:	BOAVISTA - PIAS	Tec. Resp.:	Arq. A. Barbosa	
Designação	PLANTA DO PISO 1 E DA COBERTURA	Processo:	18042	